

ΕΦΗΜΕΡΙΣ ΤΗΣ ΚΥΒΕΡΝΗΣΕΩΣ
ΤΗΣ ΕΛΛΗΝΙΚΗΣ ΔΗΜΟΚΡΑΤΙΑΣ

ΑΘΗΝΑ 20 ΑΥΓΟΥΣΤΟΥ 1982 | ΤΕΥΧΟΣ ΤΕΤΑΡΤΟ | ΑΡΙΘΜΟΣ ΦΥΛΛΟΥ 400

ΠΕΡΙΕΧΟΜΕΝΑ

ΑΠΑΛΛΟΤΡΙΩΣΕΙΣ

ΑΠΟΦΑΣΕΙΣ

'Αριθ. 35 (1)

'Αναγκαστική απαλλοτρίωση ιδιοκτησιών Νικολάου Λ. Παναγιωτοπούλου κλπ. γιά τή διάνοιξη κοινοτικοῦ δρόμου Νομοῦ Αιτωλίας καί 'Ακαρνανίας.

Ο ΝΟΜΑΡΧΗΣ ΑΙΤΩΛΙΑΣ ΚΑΙ ΑΚΑΡΝΑΝΙΑΣ

Μέ τήν 35/1981 απόφαση τοῦ Κοινοτικοῦ Συμβουλίου 'Ελατοῦς, πού εκδόθηκε σύμφωνα μέ τίς διατάξεις τῶν άρθρων 202 καί 203 τοῦ ΔΚΚ (Ν. 1065/1980), εγκρίθηκε ή αναγκαστική απαλλοτρίωση ιδιοκτησιών Νικολάου Λ. Παναγιωτόπουλο καί συγκληρονόμων αυτοῦ εκτάσεως 103,67 μ² καί 'Αφών Χρήστου καί Νικολάου Διαμαντόπουλου εκτάσεως 265,04 μ², γιά τή διάνοιξη κοινοτικοῦ δρόμου. ('Αριθ. 'Απ. Νομ. 14108/8.7.82).

'Ο Νομάρχης
ΒΑΓΓΕΛΗΣ ΓΙΑΝΝΑΚΟΥΛΙΑΣ

ΠΟΛΕΟΔΟΜΙΑ

ΔΙΑΤΑΓΜΑΤΑ

'Αριθ. Γ.17960/1237 (2)

Τροποποίηση τοῦ ρυμοτομικοῦ σχεδίου Ρόδου—'Αποχαρακτηρισμός χώρου Σχολείου.

Ο ΥΠΟΥΡΓΟΣ
ΧΩΡΟΤΑΞΙΑΣ, ΟΙΚΙΣΜΟΥ ΚΑΙ ΠΕΡΙΒΑΛΛΟΝΤΟΣ

Έχοντας υπόψη:

1. Τίς διατάξεις: α) Τοῦ Ν.Δ. τῆς 17.7.1923 «περί σχεδίων πόλεων κλπ.», όπως τροποποιήθηκαν καί συμπληρώθηκαν μεταγενέστερα καί ειδικότερα τό άρθρο 29 καί β) τῆς παρ. 2 τοῦ άρθρου 4 τοῦ Νόμου 622/1977 «περί εισπράξεως υπό τοῦ Δημοσίου Ταμείου τῶν διά τήν έκδοσιν οικοδομικών αδειών καταβαλλομένων φόρων κλπ.» (ΦΕΚ 171/Α).

2. Τίς διατάξεις τοῦ Ν. 947/1979 «περί οικιστικών περιοχών» (ΦΕΚ 169/Α) καί ειδικότερα τό άρθ. 62 (παρ. 1).

3. Τίς διατάξεις τοῦ Ν. 1032/1980 «περί συστάσεως Υπουργείου Χωροταξίας, Οικισμοῦ καί Περιβάλλοντος» (ΦΕΚ 53/Α) καί ειδικότερα τά άρθρα 2, 3 καί 7.

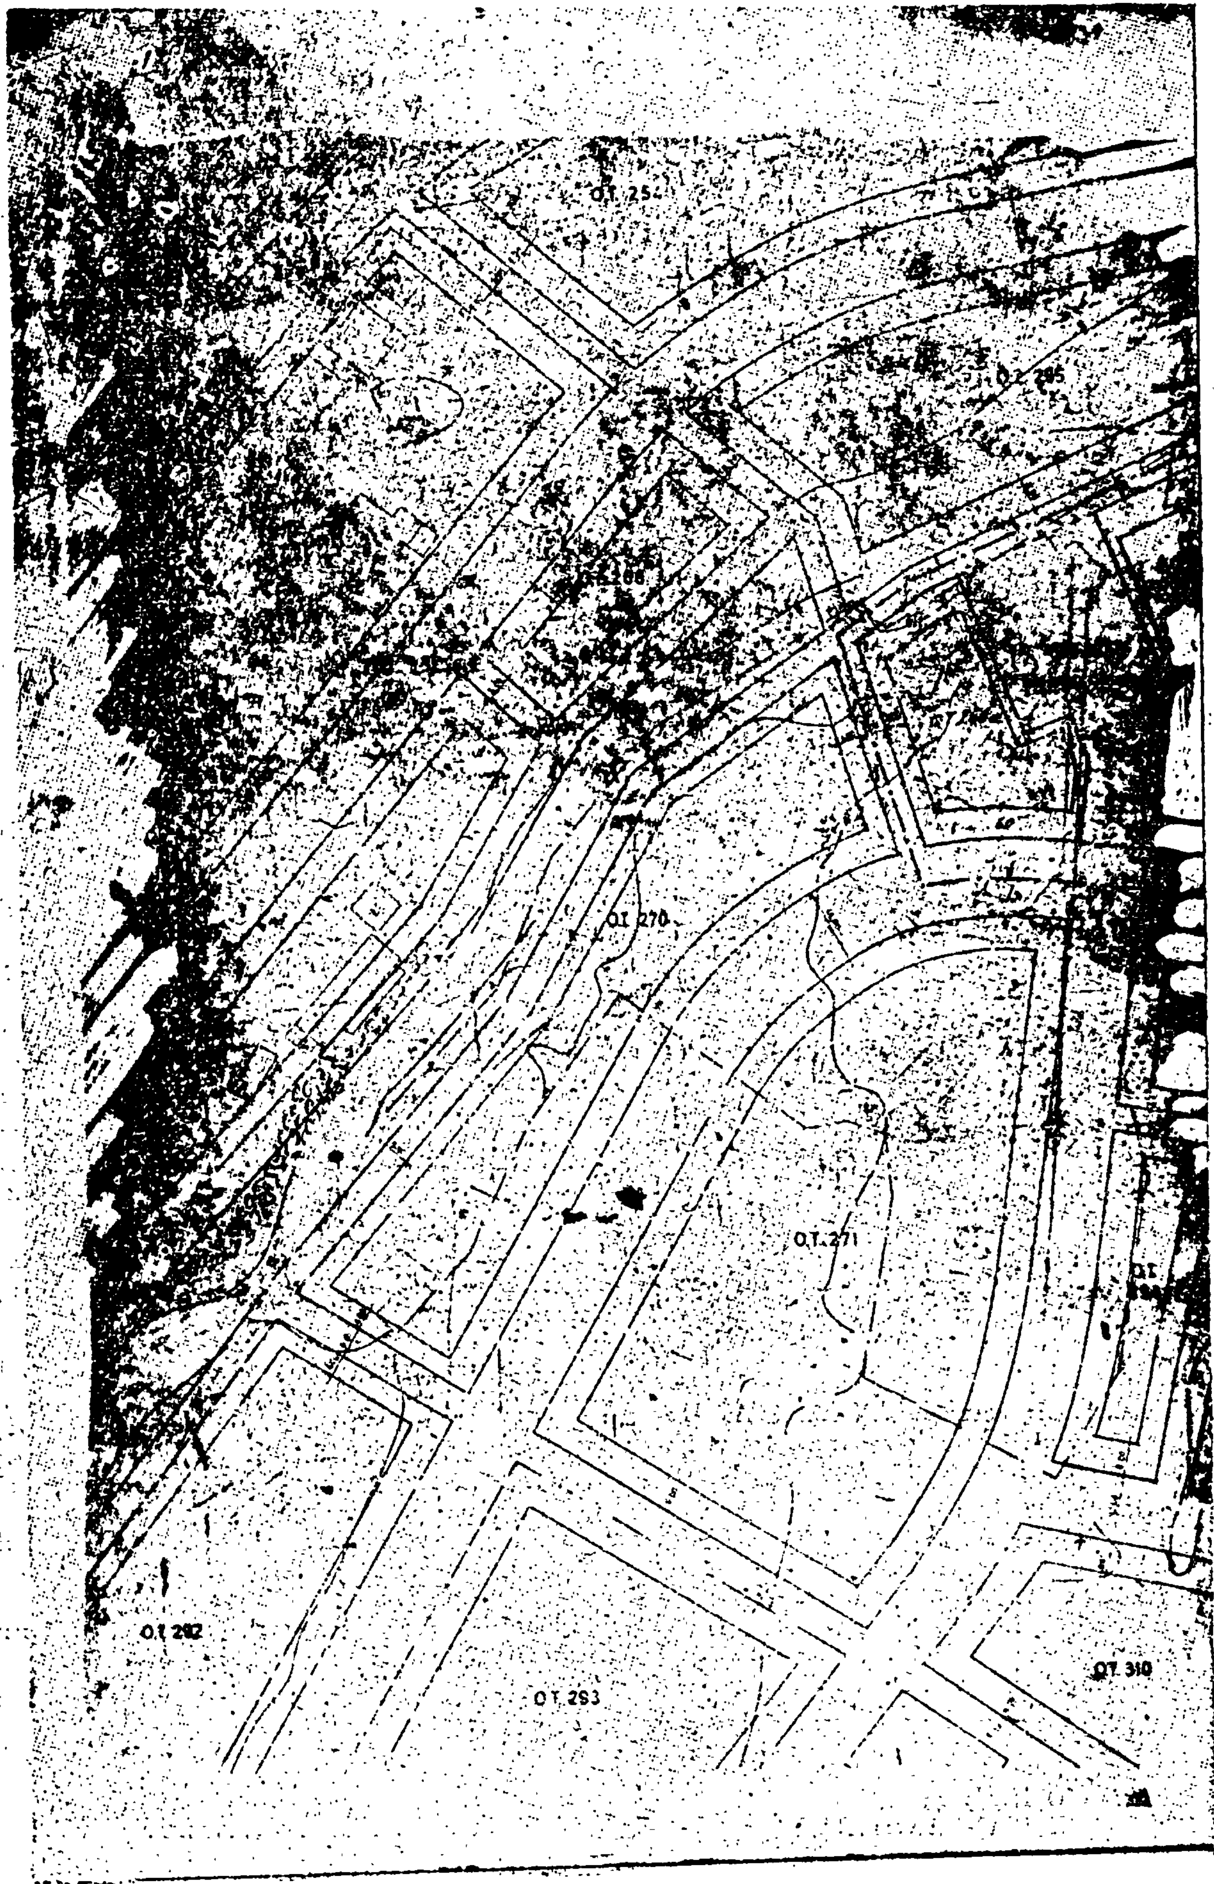
4. Τίς 33/1981, 464/1981 καί 1057/1981 γνωμοδοτήσεις τοῦ Συμβουλίου Δημοσίων Έργων (Τμήμα Οικισμοῦ), αποφασίζουμε:

'Εγκρίνεται ή τροποποίηση τοῦ ρυμοτομικοῦ σχεδίου Ρόδου (Δωδεκανήσου) καί αποχαρακτηρίζεται τό οικοδομικό τετράγωνο 256, τό χαρακτηρισμένο ώς χώρος γιά τήν ανέγερση σχολείου μέ τό Β.Δ. τῆς 16.1.1973 «περί τροποποιήσεως καί επεκτάσεως τοῦ ρυμοτμικοῦ σχεδίου Ρόδου καί καθορισμοῦ τῶν όρων καί περιορισμῶν δομήσεως τῶν οικοπέδων αυτοῦ» (ΦΕΚ 28/Δ), όπως φαίνεται αυτός ό χώρος στό σχετικό πρωτότυπο διάγραμμα μέ κλίμακα 1:500, τό θεωρημένο από τόν Προϊστάμενο τῆς Διευθύνσεως Πολεοδομικών 'Εφαρμογών μέ τή Γ.17960/1982 πράξη του, πού αντίτυπό του δημοσιεύεται συνοπτικά μαζί μέ αυτή τήν απόφαση.

Ή ισχύς τῆς παρούσης αποφάσεως αρχίζει από τή δημοσίευσή της στήν 'Εφημερίδα τῆς Κυβερνήσεως.

'Αθήνα, 14 Μαΐου 1982

Ο ΥΠΟΥΡΓΟΣ
ΑΝΤΩΝΙΟΣ ΤΡΙΤΣΗΣ


Ο.Τ. 270
Ο.Τ. 271
Ο.Τ. 292
Ο.Τ. 293
Ο.Τ. 310

Ο.Τ. 257

Ο.Τ. 255

Ο.Τ. 258

Ο.Τ. 273

Ο.Τ. 296

Ο.Τ. 297

'Αριθ. Γ.30043/1844 (3)

Έγκριση τοπικού ρυμοτομικού σχεδίου 'Ελούντας, (Ν. Λασιθίου).

Ο ΥΠΟΥΡΓΟΣ ΧΩΡΟΤΑΞΙΑΣ, ΟΙΚΙΣΜΟΥ ΚΑΙ ΠΕΡΙΒΑΛΛΟΝΤΟΣ

Έχοντας υπόψη:

1. Τίς διατάξεις τοῦ Ν. Δ/τος τῆς 17 'Ιουλίου 1923 «περί σχεδίων πόλεων κ.λ.π.» ὅπως μεταγενέστερα τροποποιήθηκαν καί συμπληρώθηκαν καί είδικότερα τά ἄρθρα 3 καί 70.

2. Τό μέ ἀριθ. 842/1980 Π. Δ/γμα «περί ἀπλουστεύσεως τῆς διαδικασίας κατά τήν ἔκδοσιν διοικητικῶν τινων πράξεων ἀτομικοῦ χαρακτῆρος ἐπί ἀντικειμένων ἁρμοδιότητας 'Υπουργοῦ Χωροταξίας, Οἰκισμοῦ καί Περιβάλλοντος» (ΦΕΚ 208/Α).

3. Τίς διατάξεις τοῦ Ν. 947/1979 «περί οἰκιστικῶν περιοχῶν» (ΦΕΚ 169/Α) καί εἰδικότερα τό ἄρθρο 62 (παρ. 1).

4. Τίς διατάξεις τοῦ Ν. 1032/1980 «περί συστάσεως 'Υπουργείου Χωροταξίας, Οἰκισμοῦ καί Περιβάλλοντος» (ΦΕΚ 57/Α) καί εἰδικότερα τά ἄρθρα 2, 3 καί 7.

5. Τό Ν.Δ. 439/1970 «περί συμπληρώσεως τῶν διατάξεων περί αἰγιαλοῦ» (ΦΕΚ. 36Α/13.2.1970).

6. Τήν ὑπ' ἀριθ. 17715/2046/3.7.1974 ἀπόφαση τοῦ 'Υπουργοῦ Δημοσίων Έργων «περί ἐξαιρέσεως ἀπό τοῦ Α.Ν. 314/68 τῆς ἐγκρίσεως τῶν τοπικῶν ρυμοτομικῶν σχεδίων πρός διευκόλυνση τῆς ἐπικοινωνίας μετά τῆς παραλίας αἰγιαλοῦ (ΦΕΚ. 713Β/1974).

7. Τίς ὑπ' ἀριθ. 8/1979 καί 54/1979 πράξεις τοῦ Κοινοτικοῦ Συμβουλίου 'Ελούντας (Λασιθίου).

8. Τήν ὑπ' ἀριθ. 122/23.6.1982 γνωμοδότηση τοῦ Συμβουλίου Χωροταξίας, Οἰκισμοῦ καί Περιβάλλοντος, ἀποφασίζουμε:

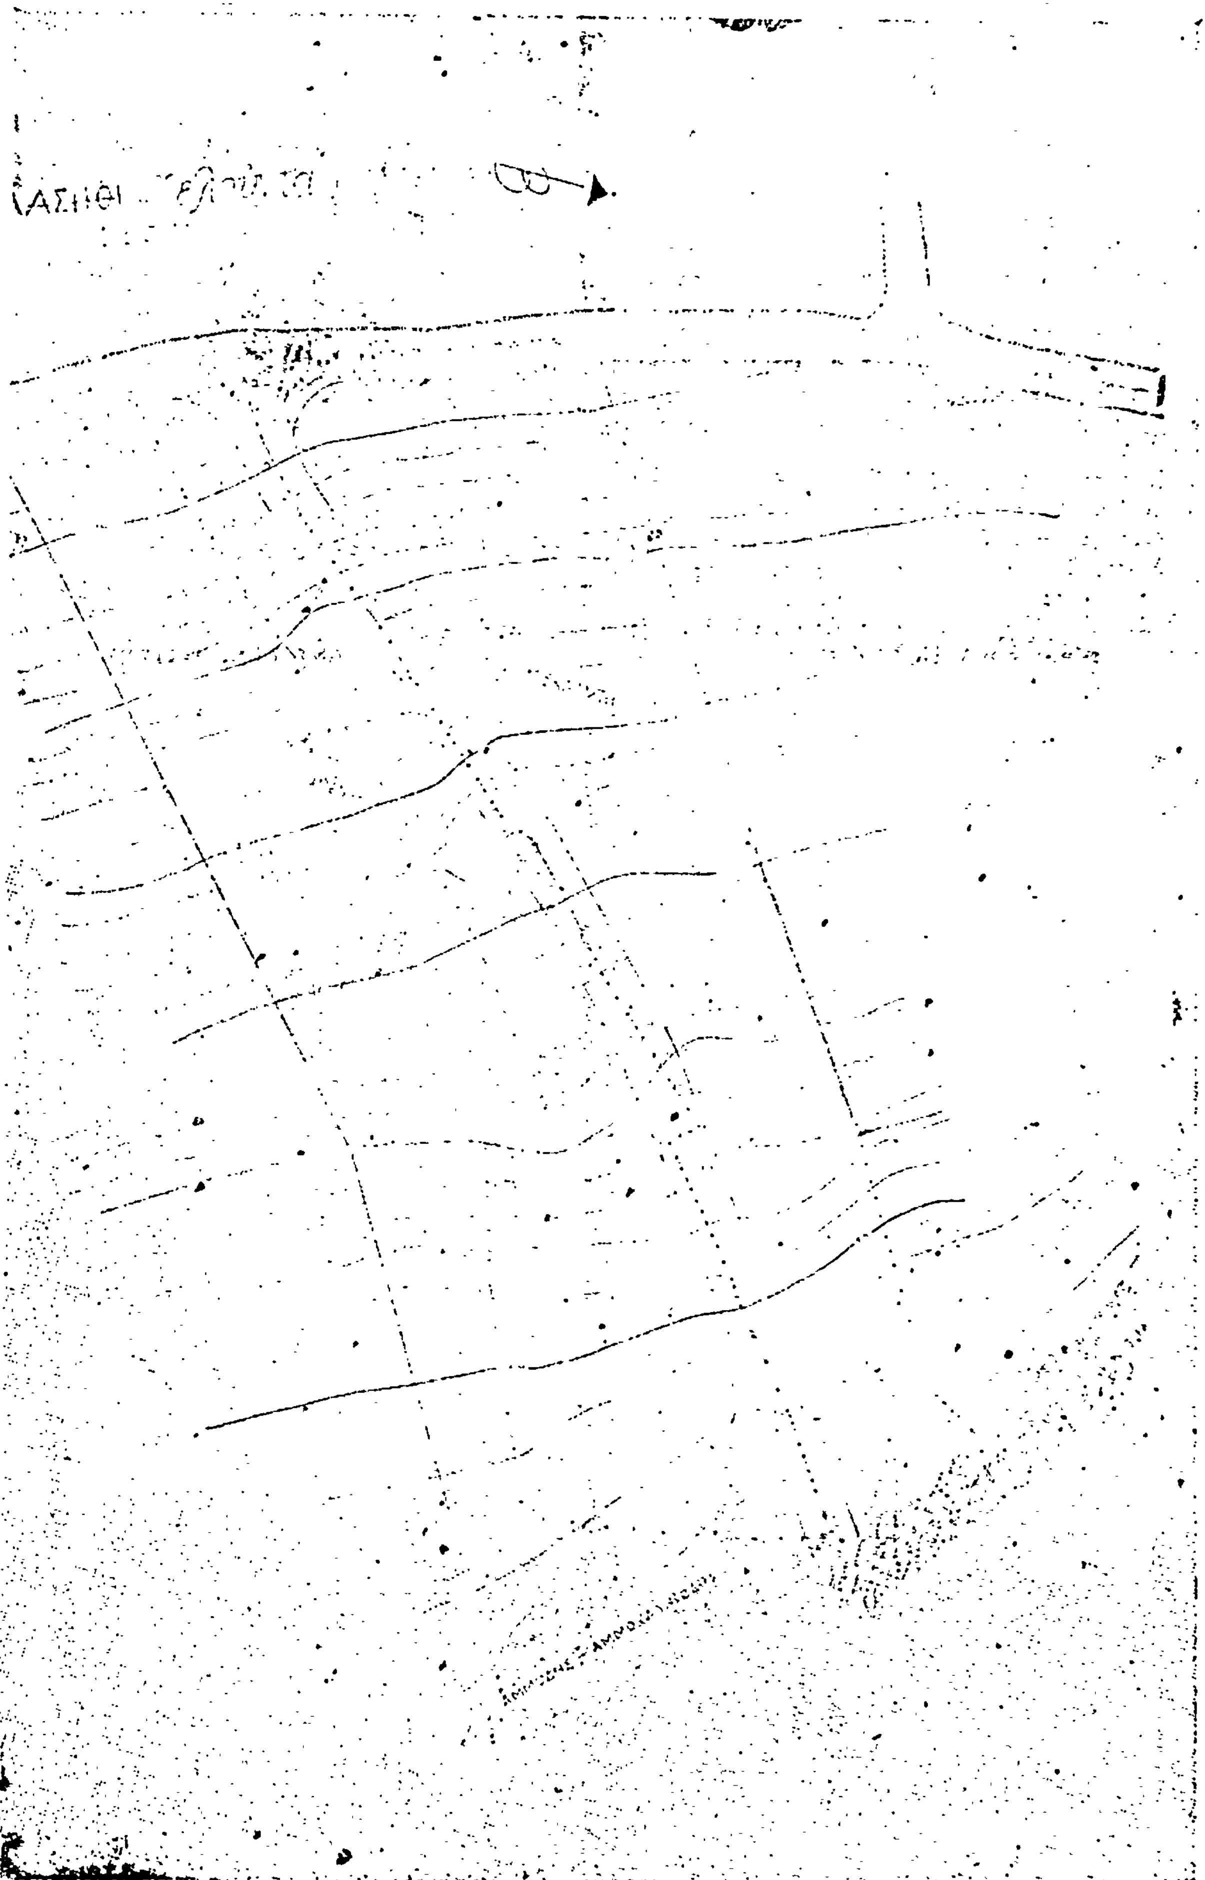
1. 'Εγκρίνεται τοπικό ρυμοτομικό σχέδιο στήν περιοχή 'Ελούντας (Ν. Λασιθίου) γιά τή διάνοιξη όδοῦ προσπέλασης στήν παραλία στή θέση «Πηγαδάκια», ὅπως φαίνεται στό σχετικό πρωτότυπο διάγραμμα σέ κλίμακα 1:500 πού θεωρήθηκε ἀπό τόν Προϊστάμενο τῆς Διεύθυνσης Πολεοδομικῶν 'Εφαρμογῶν μέ τήν ὑπ' ἀριθ. 30043/1982 πράξη του καί πού ἀντίτυπό του δημοσιεύεται συνοπτικά μέ αὐτή τήν ἀπόφαση.

2. 'Η ἰσχύς τῆς ἀποφάσεως αὐτῆς ἀρχίζει ἀπό τή δημοσίευση της στήν 'Εφημερίδα τῆς Κυβέρνησης.

'Αθήνα, 8 'Ιουλίου 1982

Ο ΥΠΟΥΡΓΟΣ

ΑΝΤΩΝΙΟΣ ΤΡΙΤΣΗΣ



Ἀριθ. Γ.30045/1846 (4)

Ἔγκριση Τοπικοῦ ρυμοτομικοῦ σχεδίου Ἐλούντας (Ν. Λασιθίου).

Ο ΥΠΟΥΡΓΟΣ ΧΩΡΟΤΑΞΙΑΣ, ΟΙΚΙΣΜΟΥ ΚΑΙ ΠΕΡΙΒΑΛΛΟΝΤΟΣ

Ἔχοντας ὑπόψη:

1. Τίς διατάξεις τοῦ Ν. Δ/τος τῆς 17 Ἰουλίου 1923 «περὶ σχεδίων πόλεων κλπ.», ὅπως μεταγενέστερα τροποποιήθηκαν καὶ συμπληρώθηκαν καὶ εἰδικότερα τὰ ἄρθρα 3 καὶ 70.

2. Τὸ μὲ ἀριθ. 842/1980 Π. Δ/γμα «περὶ ἁπλουστεύσεως τῆς διαδικασίας κατὰ τὴν ἔκδοσιν διοικητικῶν τινων πράξεων ἀτομικοῦ χαρακτῆρος ἐπὶ ἀντικειμένων ἁρμοδιότητας Ὑπουργείου Χωροταξίας, Οἰκισμοῦ καὶ Περιβάλλοντος» (ΦΕΚ 208/Α).

3. Τίς διατάξεις τοῦ Ν. 947/1979 «περὶ οἰκιστικῶν περιοχῶν» (ΦΕΚ 169/Α) καὶ εἰδικότερα τὸ ἄρθρο 62 (παρ. 1).

4. Τίς διατάξεις τοῦ Ν. 1032/1980 «περὶ συστάσεως Ὑπουργείου Χωροταξίας, Οἰκισμοῦ καὶ Περιβάλλοντος» (ΦΕΚ 57/Α) καὶ εἰδικώτερα τὰ ἄρθρα 2, 3 καὶ 7.

5. Τὸ Ν.Δ. 439/1970 «περὶ συμπληρώσεως τῶν διατάξεων περὶ αἰγιαλοῦ» (ΦΕΚ 36/Α/13.2.1970).

6. Τὴν ὑπ' ἀριθ. 17715/2046/3.7.1974 ἀπόφαση τοῦ Ὑπουργοῦ Δημοσίων Ἔργων «περὶ ἐξαιρέσεως ἀπὸ τοῦ Α.Ν. 314/68 τῆς ἐγκρίσεως τῶν τοπικῶν ρυμοτομικῶν σχεδίων πρὸς διευκόλυνση τῆς ἐπικοινωνίας μετὰ τῆς παραλίας αἰγιαλοῦ» (ΦΕΚ 713/Β/1974).

7. Τίς ὑπ' ἀριθ. 3/1982 καὶ 5/1982 πράξεις τοῦ Κοινοτικοῦ Συμβουλίου Ἐλούντας (Λασιθίου).

8. Τὴν ὑπ' ἀριθ. 121/23.6.1982 γνωμοδότηση τοῦ Συμβουλίου Χωροταξίας, Οἰκισμοῦ καὶ Περιβάλλοντος, ἀποφασίζουμε:

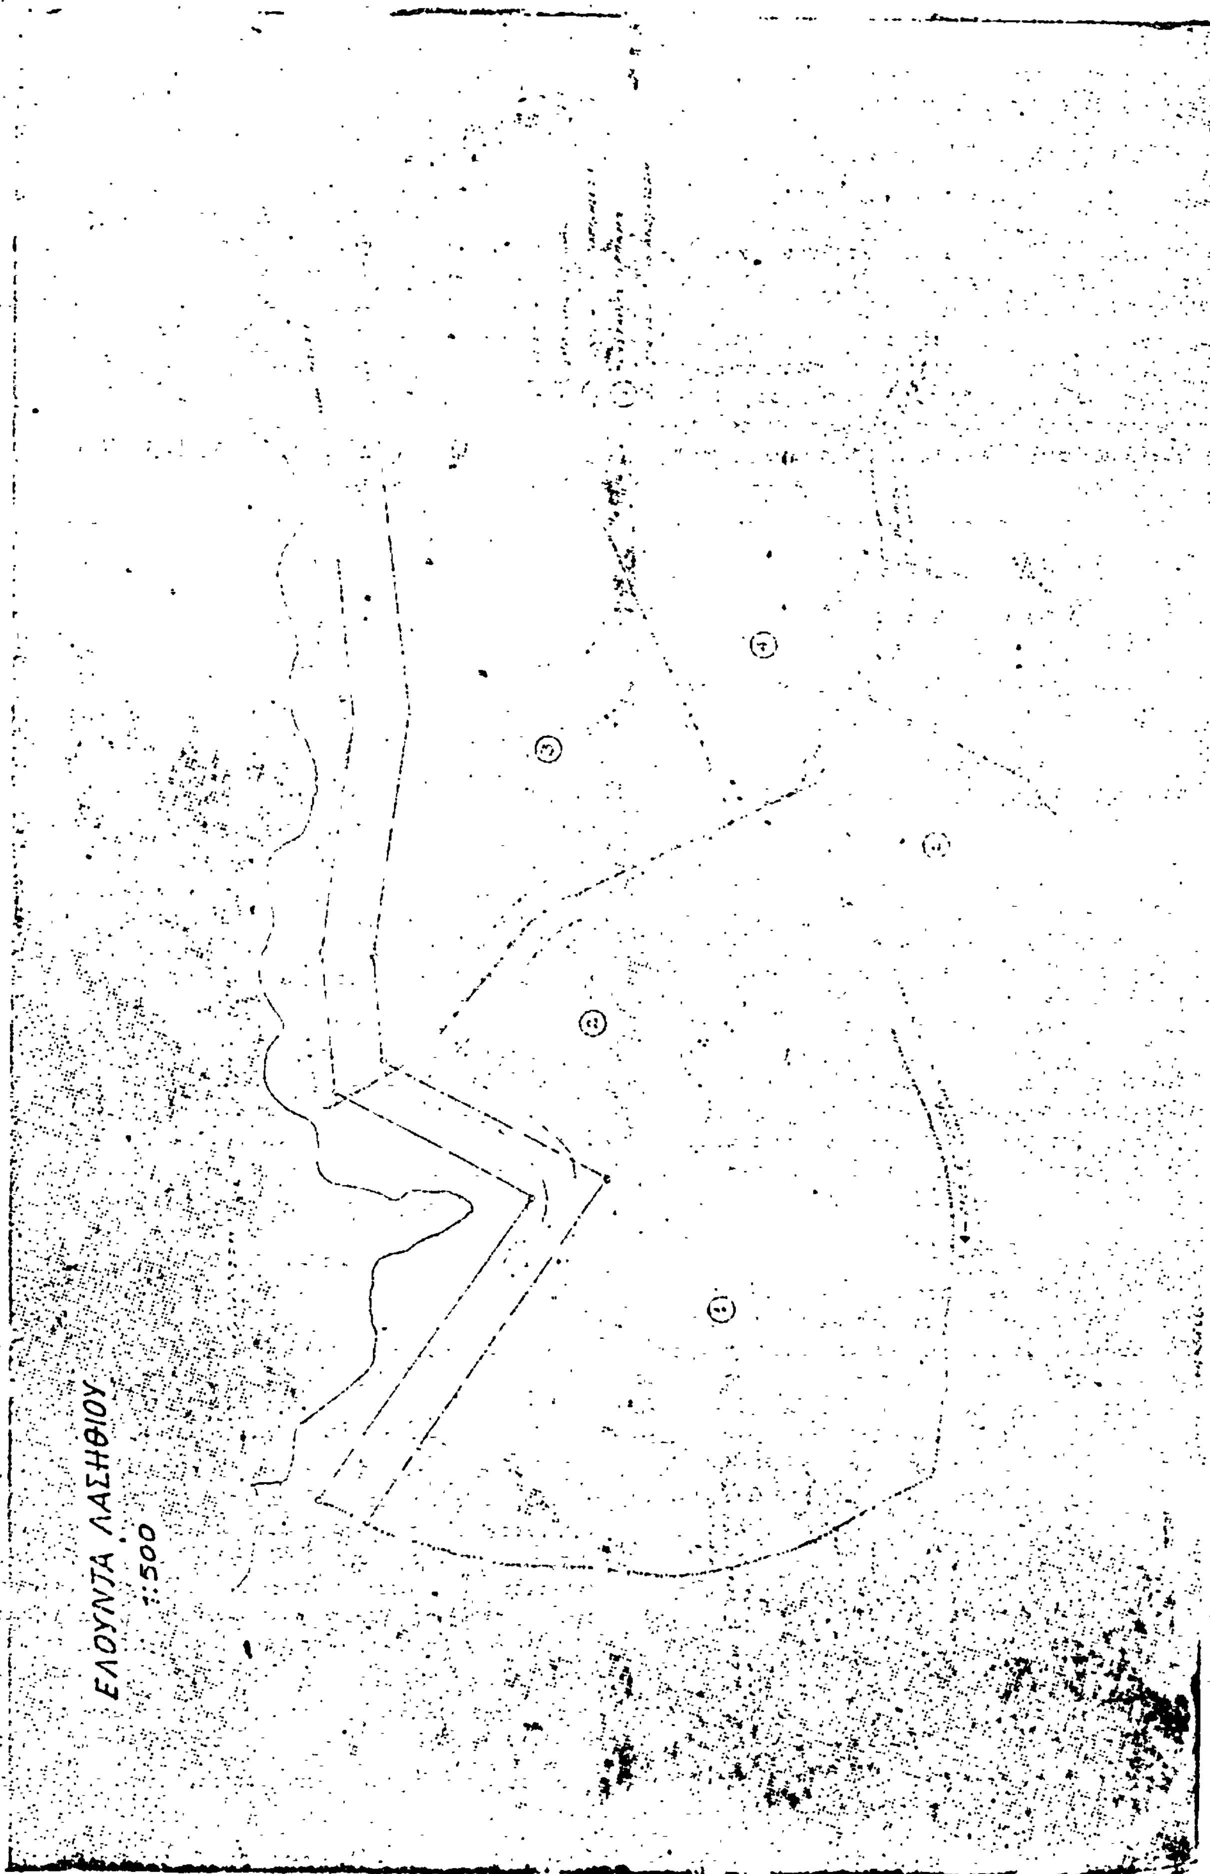
1. Ἐγκρίνεται τοπικὸ ρυμοτομικὸ σχέδιο στὴν περιοχὴ Ἐλούντας (Ν. Λασιθίου) γιὰ τὴ διάνοιξη ὁδοῦ προσπέλασης στὴν παραλία στὴ θέση «Πηγαδάκια» ὅπως φαίνεται στὸ σχετικὸ πρωτότυπο διάγραμμα σὲ κλίμακα 1:500 ποὺ θεωρήθηκε ἀπὸ τὸν Προϊστάμενο τῆς Διεύθυνσης Πολεοδομικῶν Ἐφαρμογῶν μὲ τὴν ὑπ' ἀριθ. Γ. 30045/1982 πράξη του καὶ ποὺ ἀντίτυπό του δημοσιεύεται συνοπτικὰ μὲ αὐτὴ τὴν ἀπόφαση.

2. Ἡ ἰσχὺς τῆς ἀπόφασης αὐτῆς ἀρχίζει ἀπὸ τὴ δημοσίευσή της στὴν Ἐφημερίδα τῆς Κυβέρνησης.

Ἀθήνα, 15 Ἰουλίου 1982

Ο ΥΠΟΥΡΓΟΣ

ΑΝΤΩΝΙΟΣ ΤΡΙΤΣΗΣ


ΕΛΟΥΝΤΑ ΛΑΣΗΘΙΟΥ
1:500

ΑΝΑΚΟΙΝΩΣΕΙΣ

'Αριθ. 7/27 (5)

Είδοποίηση γιά γενόμενη παρακατάθεση αποζημίωσης αναγκαστικώς απαλλοτριωθέντων οικοπέδων γιά τήν εφαρμογή τού σχεδίου πόλεως στό Δήμο Τρικκαίων.

Ο ΔΗΜΑΡΧΟΣ ΤΡΙΚΚΑΙΩΝ

'Ανακοινώνει ότι μέ τό γραμμάτιο σύστασης παρακαταθήκης αριθ. 17621/8.7.1982 τού Γραφείου Παρακαταθηκών Τρικάλων κατέθεσε στό Ταμείο Παρακαταθηκών καί Δανείων δραχμές τριακόσιες ογδοήκοντα τρείς χιλιάδες πεντακόσιες (383.500) γιά τήν παρακάτω αιτία: 'Εξόφληση αποζημίωσης γιά συντέλεση απαλλοτρίωσης ρυμοτομούμενης οικοπεδικής έκτασης 59,00 τετ. μέτρων τής φερομένης δικαιούχου Χρυσαυγής συζύγου Χρήστου Ζιντζιόβα, θυγ. Γεωργίου Μαράβα, κατοίκου 'Αθηνών, πρός εφαρμογή τού σχεδίου πόλεως Τρικάλων στήν πλατεία Λαΐου σύμφωνα μέ τή 17/1979 πράξη τακτοποιήσεως καί αναλογισμού τού Τ.Ε.Ε. — Π.Ε. τής Δ.Τ.Υ.Ν. Τρικάλων καί μέ βάση τήν προσωρινή τιμή μονάδος αποζημιώσεως τής 215/1981 αποφάσεως τού Μονομελούς Πρωτοδικείου Τρικάλων.

'Από τό ποσό αυτό 29.250 δρχ. καταβάλονται γιά λογαριασμό Γεωργίας συζ. Κων. Θεοχάρη, θυγ. Μιλτ. Γαρδίκα καί 354.250 δρχ. γιά λογαριασμό Τριανταφύλλου Μιλτ. Γαρδίκα.

'Αποδοτέα στήν άνω φερόμενη δικαιούχο ή σέ όποιους ήθελαν αναγνωρισθεί δικαιούχοι τής αποζημίωσης μέ απόφαση τού αρμοδίου Δικαστηρίου.

Τό ανωτέρω γραμμάτιο παρακαταθήκης κατατέθηκε στό συμβολαιογράφο Τρικάλων Δημήτριο 'Αρβανίτη μέ τήν πράξη κατάθεσης αριθ. 28244/8.7.1982.

Τρίκαλα, 8 'Ιουλίου 1982

'Ο Δήμαρχος
ΝΩΝ/ΝΟΣ Δ. ΠΑΠΑΣΤΕΡΓΙΟΥ

ΑΠΟ ΤΟ ΕΘΝΙΚΟ ΤΥΠΟΓΡΑΦΕΙΟ